


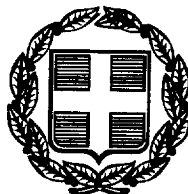

ΕΦΗΜΕΡΙΣ ΤΗΣ ΚΥΒΕΡΝΗΣΕΩΣ

ΤΗΣ ΕΛΛΗΝΙΚΗΣ ΔΗΜΟΚΡΑΤΙΑΣ

ΤΕΥΧΟΣ ΤΕΤΑΡΤΟ

Αρ. Φύλλου 342

19 Μαΐου 1999

ΠΕΡΙΕΧΟΜΕΝΑ

ΑΠΑΛΛΟΤΡΙΩΣΕΙΣ

ΑΠΟΦΑΣΕΙΣ

Αριθ. 190 (1)

Επικύρωση καθορισμού οριογραμμών ρεμάτων στους οικισμούς Σκάλας Σωτήρος και Σκάλας Καλλιράχης νήσου Θάσου του Ν. Καβάλας.

Ο ΓΕΝΙΚΟΣ ΓΡΑΜΜΑΤΕΑΣ
ΠΕΡΙΦΕΡΕΙΑΣ ΑΝΑΤΟΛΙΚΗΣ ΜΑΚΕΔΟΝΙΑΣ - ΘΡΑΚΗΣ

Έχοντας υπόψη:

1. Τις διατάξεις του άρθρου 6 του Ν. 880/79 «περί καθορισμού των οριογραμμών ρεμάτων» (ΦΕΚ 58/Α').

2. Τις διατάξεις του άρθρου 25 παρ. 9(α) του Ν. 2508/97 (ΦΕΚ 124/Α') με τις οποίες μεταβιβάσθηκε η αρμοδιότητα έγκρισης ή τροποποίησης των ρυμοτομικών σχεδίων των παραλιακών οικισμών στο Γενικό Γραμματέα της Περιφέρειας, σε συνδυασμό με τις διατάξεις του Ν.2503/97 (ΦΕΚ 107/Α').

3. Το υπ' αριθμ. 07/158/26.1.99 έγγραφο της Δ/νσης Τεχνικών Υπηρεσιών Ν. Καβάλας και τα συνοδευτικά τοπογραφικά διαγράμματα επί των οποίων έγινε ο καθορισμός της οριογραμμής του ρέματος με στοιχεία 1, 2, 3, ..., 43 που βρίσκεται εντός σχεδίου του οικισμού Σκάλας Σωτήρος νήσου Θάσου, καθώς και ο καθορισμός της οριογραμμής του ρέματος με στοιχεία 1, 2, 3, ..., 28 που βρίσκεται στην επέκταση του οικισμού Σκάλα: Καλλιράχης νήσου Θάσου.

4. Το υπ' αριθμ. 908/31.12.98 έγγραφο της Κοινότητας Καλλιράχης νήσου Θάσου, καθώς και το υπ' αριθμ. 1039/9.2.99 έγγραφο του Δήμου Θάσου, με τα οποία διατυπώνεται η σύμφωνη γνώμη του για τον ανωτέρω καθορισμό των οριογραμμών των ρεμάτων, αποφασίζουμε:

Επικυρώνουμε τα τοπογραφικά διαγράμματα που συνοδεύουν το υπ' αριθμ. 07/158/26.1.99 έγγραφο της Δ/νσης Τεχνικών Υπηρεσιών Ν. Καβάλας, στα οποία καθορίζονται οι οριογραμμές των ρεμάτων που βρίσκονται εντός των οικισμών Σκάλας Σωτήρος και Σκάλας Καλλιράχης νήσου Θάσου του Νομού Καβάλας.


Από τις διατάξεις της απόφασης αυτής δεν επιβαρύνεται ο κρατικός προϋπολογισμός, καθώς και ο προϋπολογισμός του Δήμου Θάσου.


Η απόφαση αυτή, μαζί με τα συνημμένα διαγράμματα να δημοσιευθεί στην Εφημερίδα της Κυβερνήσεως.


Κομοτηνή, 14 Απριλίου 1999

Ο Γενικός Γραμματέας Περιφέρειας

ΣΤΑΥΡΟΣ ΚΑΜΠΕΛΗΣ

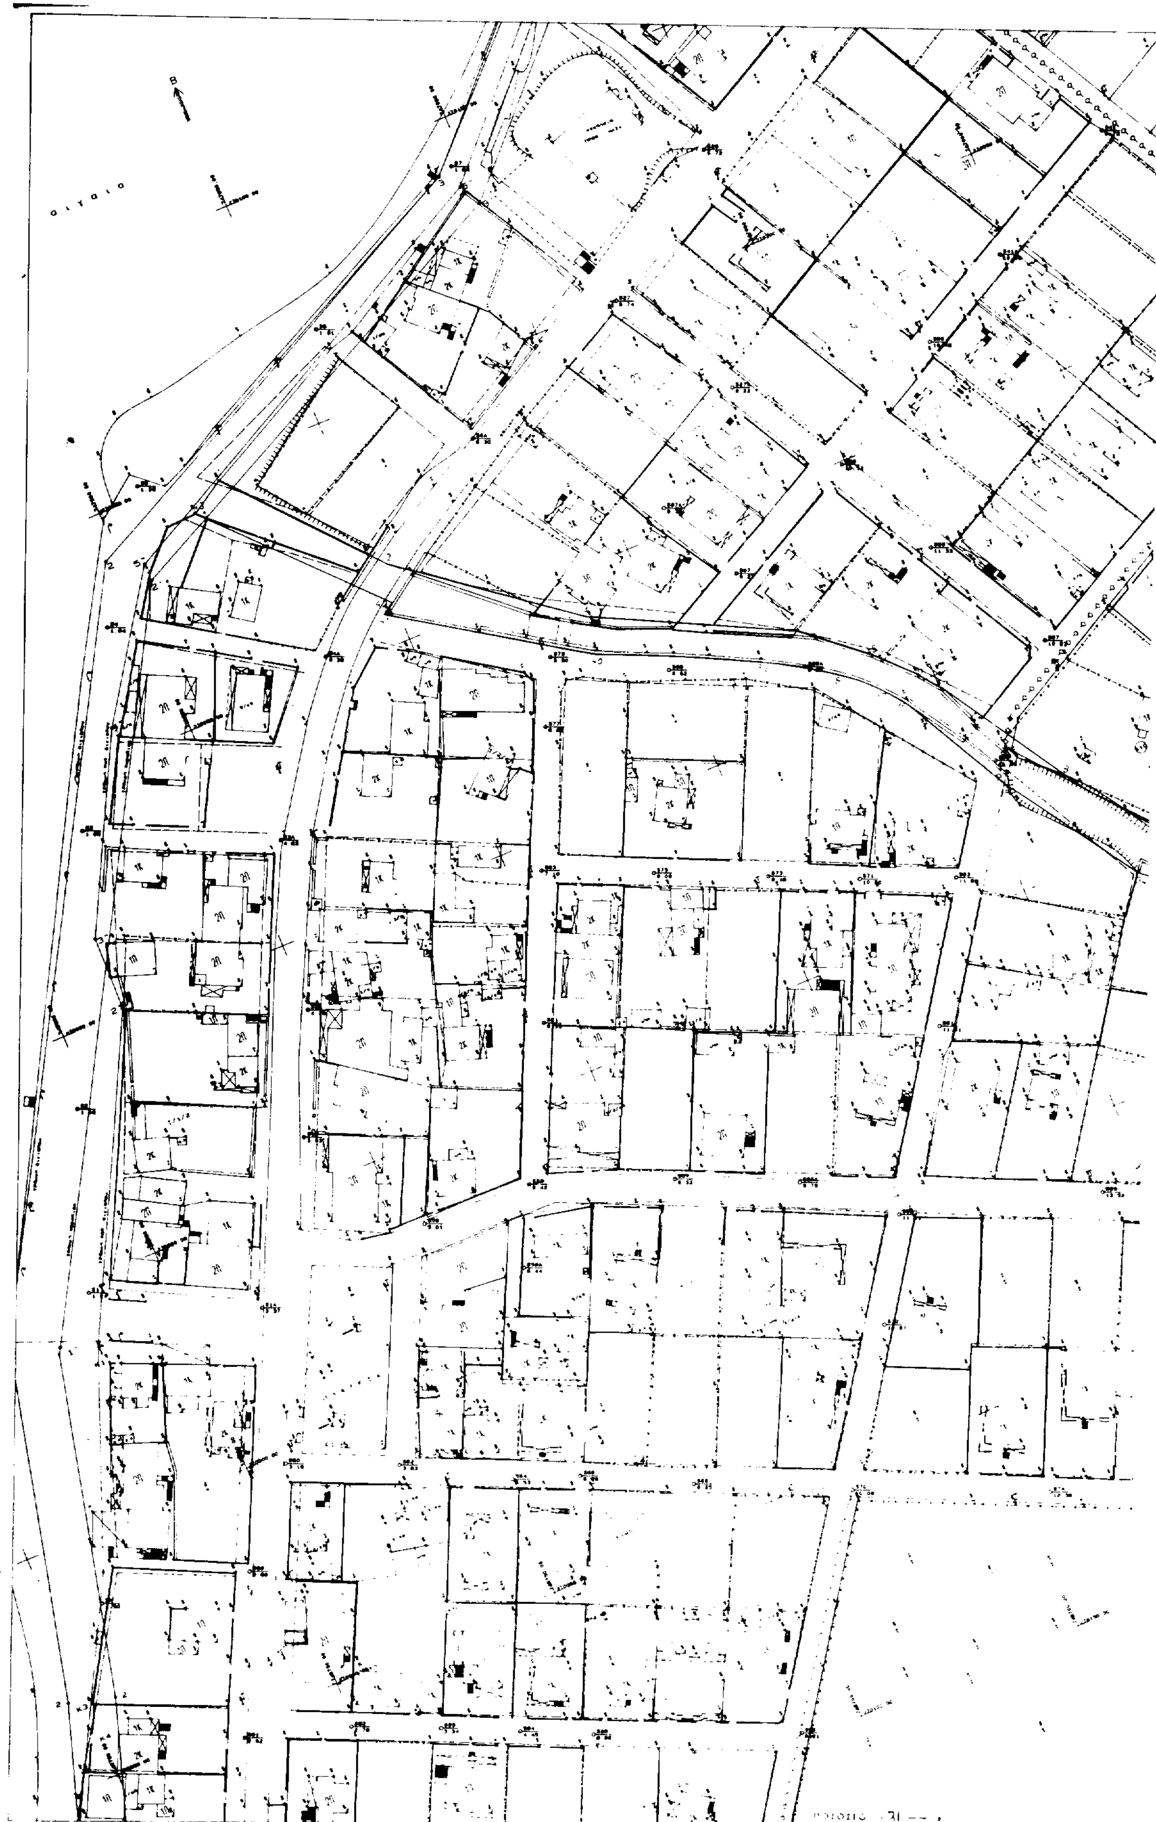

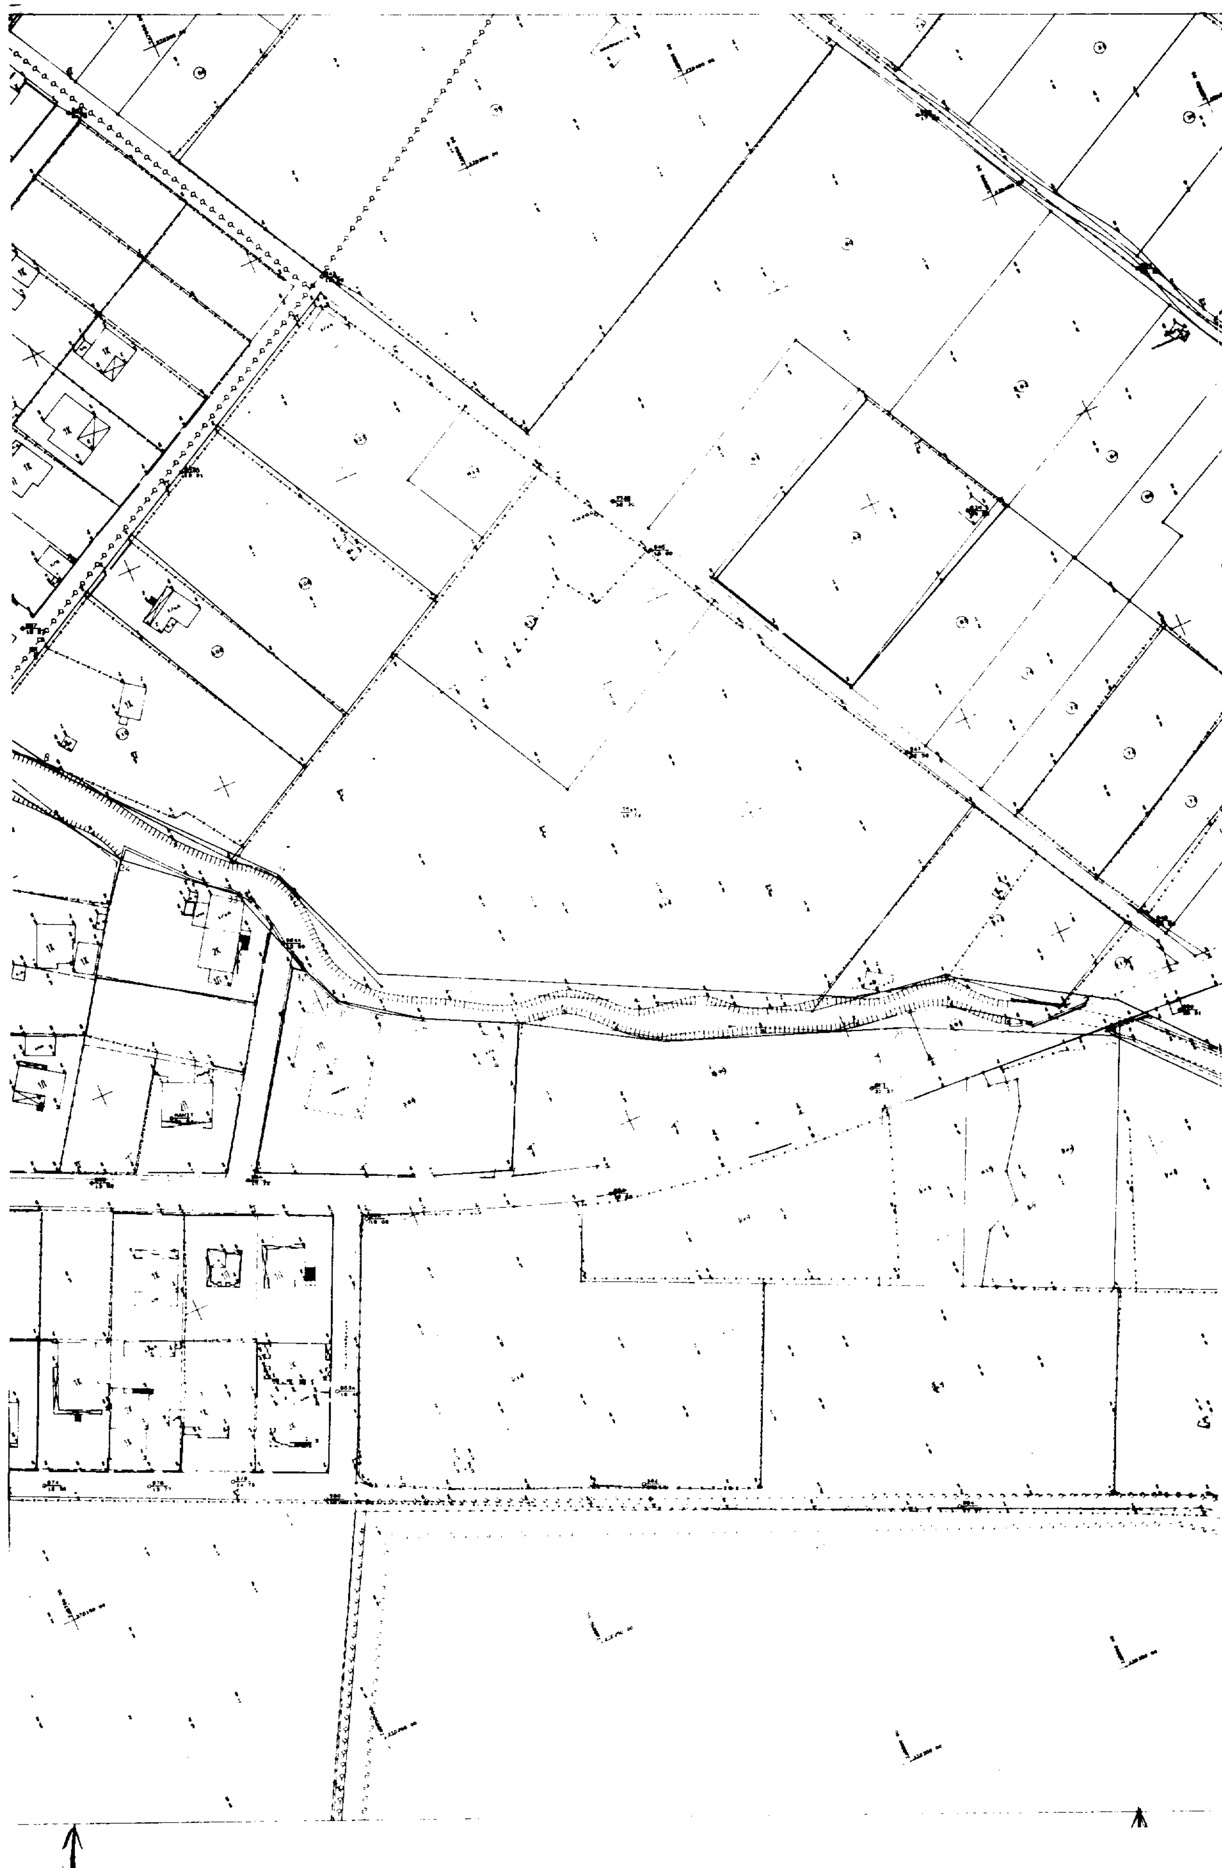

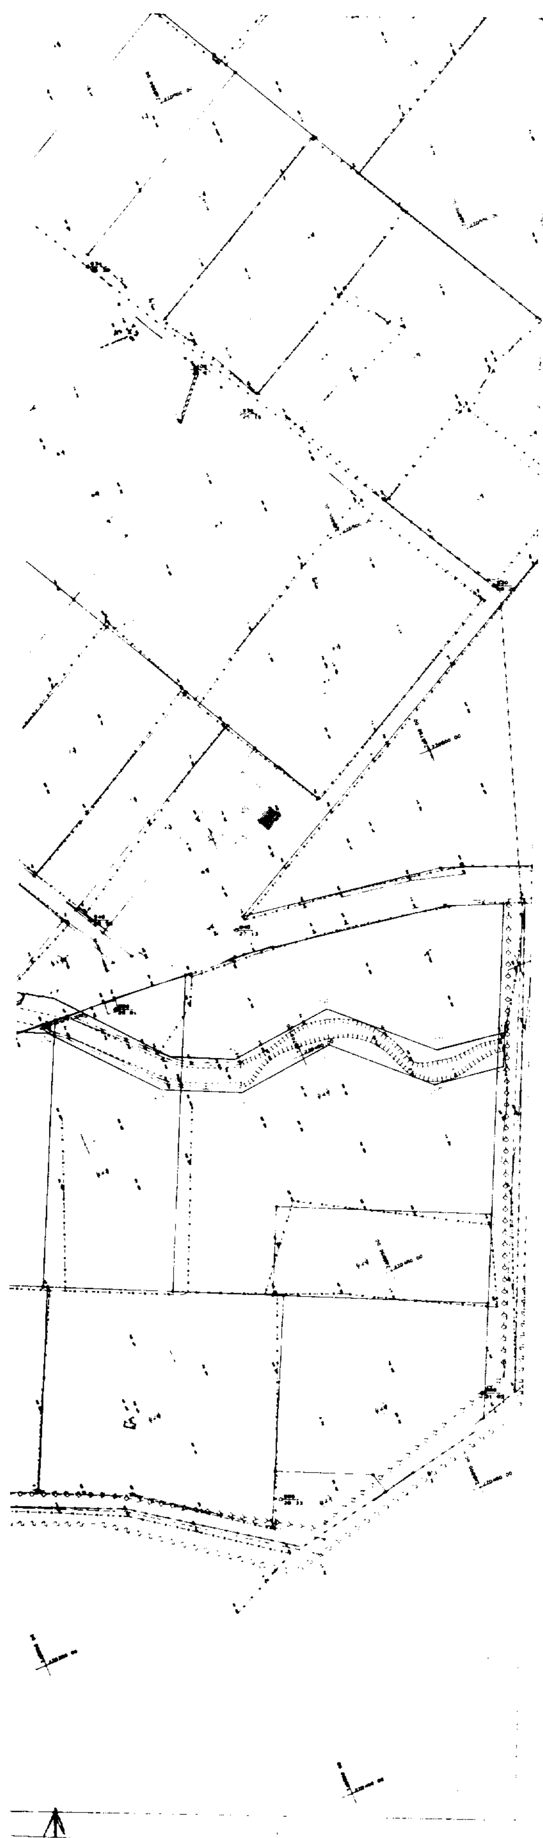

190/99

Επικύρωση καθορισμού οριογραμμών ρεμάτων στους οικισμούς Σκάλας Σωτήρος και Σκάλας Καλλιράχης νήσου Θάσου του ν. Καβάλας.

Καβάλα 14/4/99
Η Προϊσταμένη
Δ/νσης ΠΕ.ΧΩ.

ΣΥΝΤΕΤΑΓΜΕΝΕΣ ΠΕΡΙΓΡΑΜΜΟΣ ΡΕΜΜΑΤΟΣ


Α.Α	Χ	Ψ
1	[illegible]	746996 875
2	270091 835	746966 676
3	270136 377	746939 971
4	270176 874	746919 803
5	270189 [illegible]	746908 945
6	270197 190	746901 118
7	270200 908	746896 360
8	270220 642	746864 773
9	270252 998	746828 020
10	270263 763	746800 193
11	270354 643	746754 801
12	270376 314	746749 628
13	270405 659	746731 497
14	270423 771	746710 451
15	270436 359	746704 612
16	270458 554	746707 090
17	270476 850	746689 888
18	270491 533	746687 884
19	270488 487	746681 235
20	270473 686	746683 255
21	270456 116	746699 774
22	270435 190	746697 438
23	270419 452	746704 737
24	270401 544	746725 250
25	270360 959	746744 979
26	270313 618	746767 611
27	270286 902	746778 610
28	270268 667	746787 674
29	270260 834	746792 544
30	270255 256	746796 868
31	270253 698	746798 405
32	270250 181	746806 705
33	270243 096	746827 918
34	270223 742	746844 459
35	270204 957	746872 850
36	270192 227	746896 861
37	270189 359	746900 239
38	270180 827	746908 192
39	270167 090	746916 728
40	270135 552	746931 835
41	270097 350	746956 808
42	270099 667	746958 444
43	270068 502	746992 084


ΕΘΝΙΚΟ ΤΥΠΟΓΡΑΦΕΙΟ
Για τεχνικούς λόγους στο σχεδιάγραμμα έγινε σμίκρυνση κατά ποσοστό 31 %

ΕΡΓΟ	ΤΟΠΟΓΡΑΦΙΚΟ ΔΙΑΓΡΑΜΜΑ
ΘΕΜΑ	ΑΠΟΤΥΠΩΣΗ ΡΕΜΜΑΤΟΣ
ΘΕΣΗ	ΣΚΑΛΑ ΣΩΤΗΡΟΣ Ν. ΘΑΣΟΥ
ΚΛΙΜΑΚΑ	1 : 500
ΗΜΕΡΟΜΗΝΙΑ	ΔΕΚΕΜΒΡΙΟΣ 1998

ΑΦΡΟΔΙΤΗ ΟΘΩΝΑΙΟΥ
Αγρ. Τοπογράφος Μηχ/κός
ρουσβελτ 19 καβαλα
τηλ 225033

ΣΦΡΑΓΙΔΑ	ΥΠΟΓΡΑΦΗ
ΑΦΡΟΔΙΤΗ Κ. ΟΘΩΝΑΙΟΥ ΔΙΠΛ. ΤΟΠΟΓΡΑΦΟΣ ΜΗΧΑΝΙΚΟΣ ΠΟΛΥΤΕΧΝΙΚΗΣ ΣΧΟΛΗΣ Α.Π.Θ. Μέλος Τ.Ε.Ε. Αριθ. Μητρώου 56358 Ρουσβέλτ 19 ΚΑΒΑΛΑ - τηλ 225033 ΑΦΜ 44401801 - ΔΟΥ Α' Καβάλας	

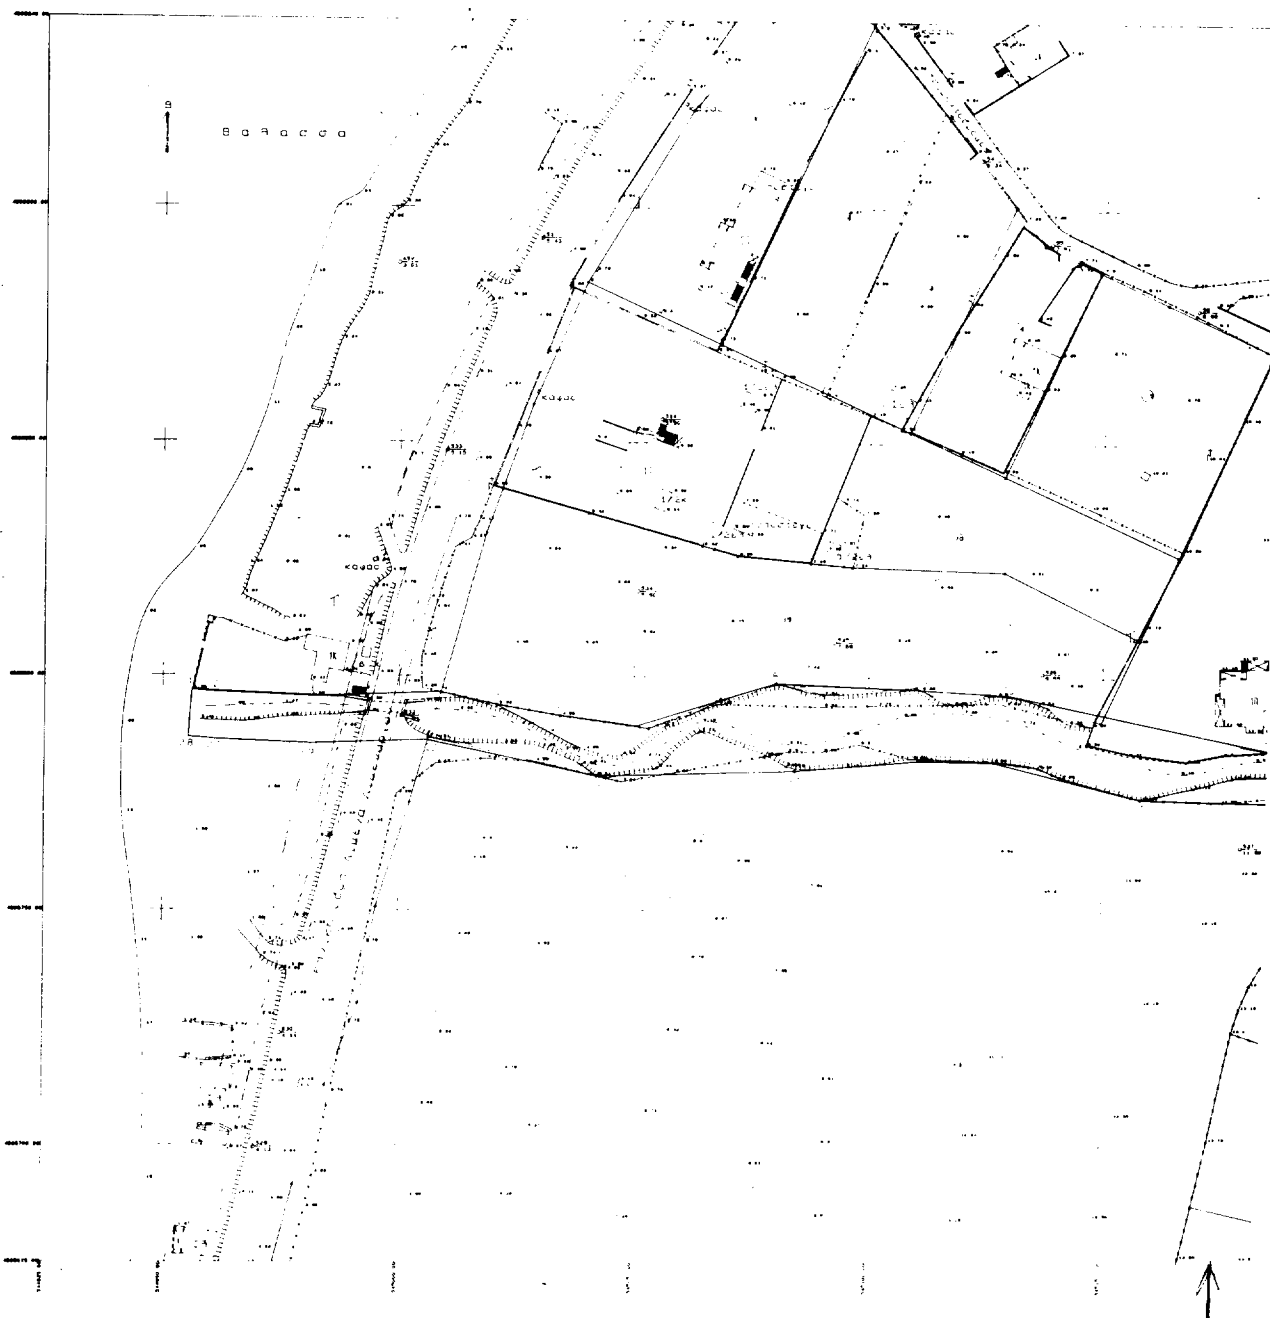

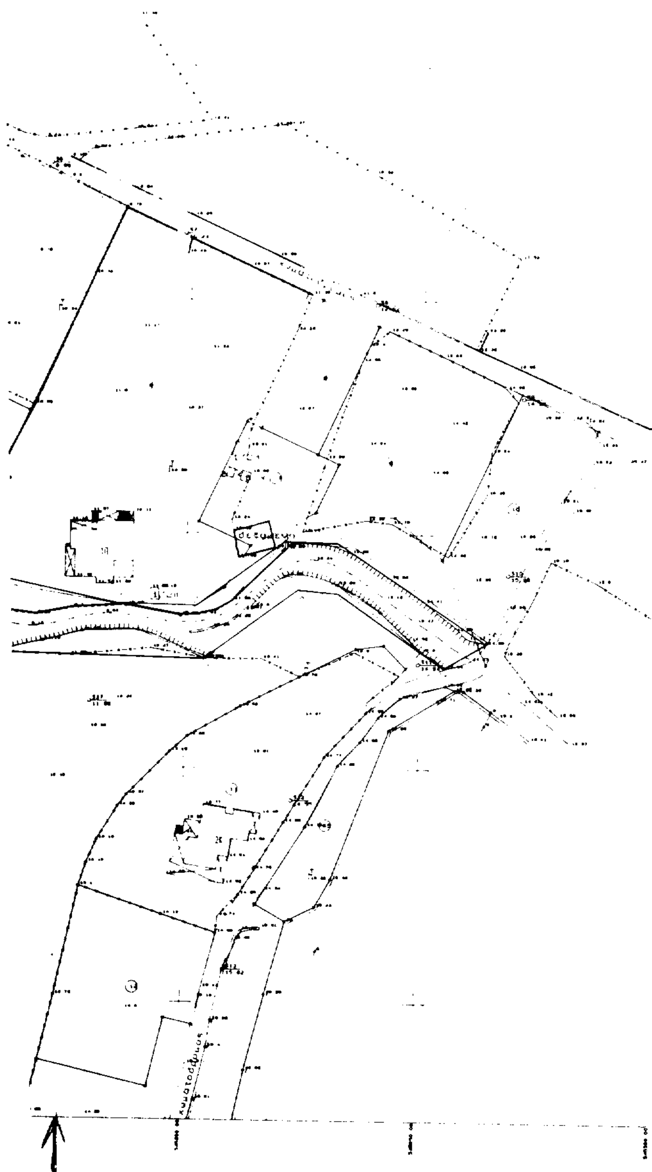

ΣΥΝΤΕΤΑΓΜΕΝΕΣ ΟΡΙΟΓΡΑΜΜΗΣ ΡΕΜΑΤΟΣ

Α.Α.	Χ	Ψ
1	[illegible]	4506796 847
2	544960 840	4506796 500
3	544981 026	4506795 652
4	545008 906	4506796 612
5	545020 783	4506793 883
6	545034 315	4506791 588
7	545050 200	4506789 389
8	545080 248	4506798 727
9	545111 041	4506797 401
10	545125 799	4506796 346
11	545185 290	4506784 851
12	545202 195	4506784 514
13	545220 990	4506798 389
14	545236 063	4506797 017
15	545264 753	4506777 212
16	545255 307	4506771 582
17	545232 542	4506787 296
18	545223 870	4506788 086
19	545203 930	4506773 365
20	545158 120	4506774 280
21	545126 569	4506782 083
22	545110 633	4506782 260
23	545084 317	4506779 988
24	545041 909	4506778 771
25	545006 090	4506786 442
26	544980 975	4506785 645
27	544960 765	4506786 515
28	544955 371	4506786 874

190/99

Η επικύρωση καθορισμού οριογραμμών ρεμάτων στους οικισμούς Σκάλας Σωτήρος και Σκάλας Καλλιράχης νήσου Θάσου του ν. Καβάλας.

Καβάλα 14/4/99

Η Προϊσταμένη Δ/νσης Πε.Χω.

Κ. Κ...
Αρχ. Μηχ. Α'

ΕΘΝΙΚΟ ΤΥΠΟΓΡΑΦΕΙΟ
Για τεχνικούς λόγους στο σχέδιο έγινε σμίκρυνση κατά ποσοστό 31 %

ΕΡΓΟ	ΤΟΠΟΓΡΑΦΙΚΟ ΔΙΑΓΡΑΜΜΑ
ΘΕΜΑ	ΑΠΟΤΥΠΩΣΗ ΡΕΜΑΤΟΣ
ΘΕΣΗ	ΣΚΑΛΑ ΚΑΛΛΙΡΑΧΗΣ Ν. ΘΑΣΟΥ
ΚΛΙΜΑΚΑ	1:500
ΗΜΕΡΟΜΗΝΙΑ	ΔΕΚΕΜΒΡΙΟΣ 1998

ΑΦΡΟΔΙΤΗ ΟΘΩΝΑΙΟΥ
Αγρ. Τοπογράφος Μηχ/κός
ρουσβελτ 19 καβαλα
τηλ. 225033

ΣΦΡΑΓΙΔΑ	ΥΠΟΓΡΑΦΗ
ΑΦΡΟΔ... ΟΘΩΝΑΙΟΥ ΑΓΡΟΝ. ΤΟΠΟΓΡ. ΜΗΧΑΝΙΚΟΣ ΠΟΛΥΤ. ... ΣΧΟΛΗΣ Α.Π.Θ. Μέλος Τ.Ε.Ε. ... Μητρώου 56358 Ρουσβελτ ... ΚΑΒΑΛΑ - τηλ. 2250.. ΑΦΜ ... - ΔΟΥ Α' Καβάλας	(υπογραφή)

ΠΟΛΕΟΔΟΜΙΑ

ΑΝΑΚΟΙΝΩΣΕΙΣ

(2)

Ανακοίνωση της γενομένης παρακατάθεσης αποζημίωσης λόγω προσκύρωσης οικοπεδικού τμήματος στις Σέρρες.

Με το υπ' αριθμ. 33524/29.4.99 γραμμάτιο σύστασης παρακαταθήκης του Γραφείου Παρακαταθηκών και Δανείων της Α' Δ.Ο.Υ. Σερρών, παρακατατέθηκαν από την Αικατερίνη θυγ. Ιωάννη Μπατογιάννη σύζ. Πέτρου Αβδελά και Ιωάννη Μπατογιάννη του Αδάμ, κατοίκων Σερρών (Προφήτου Ηλία 13), το ποσό των τριακοσίων τεσσάρων χιλιάδων (304.000) δρχ. υπέρ του εικαζομένου δικαιούχου Δήμου Σερρών, που θα αναγνωριστεί με δικαστική απόφαση.

Το παραπάνω ποσό αφορά αποζημίωση λόγω προσκύρωσης για το τμήμα 138 - 153 - 136 - 138 - εμβαδού 8 τ.μ., σύμφωνα με την αρ. 7/1947 πράξη Τακτοποίησης Αναλογισμού Αποζημίωσης της Δ/νσης Τεχν. Υπηρ. Ν. Σερρών, που επικυρώθηκε με την αριθμ. Τ.Υ. 11220/24.6.1947 απόφαση του Νομάρχη Σερρών, για την εφαρμογή του ρυμοτομικού σχεδίου πόλεως Σερρών στο 239 Ο.Π. επί της οδού Προφήτου Ηλία, περιοχή Προφήτου Ηλία.

Η τιμή για την προσκυρούμενη έκταση καθορίστηκε στις 38.000 δρχ. ανά τ.μ. σύμφωνα με την με αριθμό 195/5.12.97 απόφαση του Μονομελούς Πρωτοδικείου Σερρών.

Υπόχρεοι στην καταβολή της αποζημίωσης είναι οι παραπάνω καταθέτες η οποία ιδιοκτησία του έχει αύξ. αριθ. 34 με παλαιού οικοπέδου 91/31, πρώην ιδιοκτησία κληρονόμων Νίνας Τσουραπτσή, ως αναφέρεται στην πράξη τακτοποίησης.

Το ως άνω γραμμάτιο ποσού 304.000 δρχ. (8 τ.μ. Χ 38.000 δρχ.), κατατέθηκε στον Συμβολαιογράφο Σερρών Νικ. Βαδικόλια και συντάχθηκε σχετικά η υπ' αριθμ. 10.785/3.5.99 πράξη κατάθεσης του γραμματίου αυτού.

Η απόφαση αυτή να δημοσιευθεί στην Εφημερίδα της Κυβερνήσεως.

(Αρ. διπλ. ΔΟΥ Α' Σερρών 7938923/99)

Σέρρες, 3 Μαΐου 1999

Η Πληρεξουσία Δικηγόρος
ΙΩΑΝΝΑ Γ. ΙΛΑΝΙΔΟΥ

(3)

Ανακοίνωση της γενομένης παρακατάθεσης αποζημίωσης λόγω προσκύρωσης οικοπεδικών τμημάτων στις Σέρρες.

Με το υπ' αριθμ. 33525/29.4.1999 γραμμάτιο σύστασης παρακαταθήκης του Γραφείου Παρακαταθηκών και Δανείων της Α' Δ.Ο.Υ. Σερρών παρακατατέθηκαν από τον Αθανάσιο Ξώνη του Κων/νου και Χρυσούλα το γένος Κων/νου Ξώνη, σύζ. Ανδρ. Πολίτου, κατοίκων Σερρών (Προφήτου Ηλία 45), το ποσό των εκατόν ενενήντα χιλιάδων (190.000) δραχμών υπέρ του εικαζομένου δικαιούχου Χρήστου Πασχάλη του Κων/νου, κατοίκου Σερρών (Πλ. Εμπορίου 16), πρώην Κων/νου Πασχάλη, με αύξ. αριθ. 31 και αρ. 91/35 οικόπεδο ως αναφέρεται στην πράξη τακτοποίησης, που θα αναγνωριστεί με δικαστική απόφαση.

Το παραπάνω ποσό αφορά αποζημίωση λόγω προσκύρωσης για τα τμήματα 164-165-163-164, εμβαδού 1,50 τ.μ., καθώς και 161-160-159-159α-161 εμβαδού 3,50 τ.μ., σύμφωνα με την αρ. 7/1947 πράξη Τακτοποίησης Αναλογισμού Αποζημίωσης της Δ/σης Τεχν. Υπηρ. Ν. Σερρών, που επικυρώθηκε με την αριθ. Τ.Υ. 11220/24.6.1947 απόφαση του Νομάρχη Σερρών, για την εφαρμογή του ρυμοτομικού σχεδίου πόλεως Σερρών στο 239 Ο.Π. επί της οδού Προφήτου Ηλία, περιοχή Προφήτου Ηλία.

Η τιμή για την προσκυρούμενη έκταση καθορίστηκε στις 38.000 δραχμές ανά τ.μ. σύμφωνα με την με αριθμό 195/5.12.1997 απόφαση του Μον. Πρωτ. Σερρών.

Υπόχρεοι στην καταβολή της αποζημίωσης είναι οι παραπάνω καταθέτες η οποία ιδιοκτησία τους, έχει αύξ. αρ. 32 με παλαιού οικοπέδου 91/32, πρώην ιδιοκτησία Βασιλείου Χορταρά, ως αναφέρεται στην πράξη τακτοποίησης.

Το ως άνω γραμμάτιο ποσού 190.000 δραχμών (1,50+3,50 τ.μ. Χ 38.000 δρχ.), κατατέθηκε στον Συμβ/φο Σερρών Νικ. Βαδικόλια και συντάχθηκε σχετικά η υπ' αριθμ. 10.786/3.5.1999 Πράξη κατάθεσης του γραμματίου αυτού.

Η απόφαση αυτή να δημοσιευθεί στην Εφημερίδα της Κυβερνήσεως.

(Αρ. διπλ. ΔΟΥ Α' Σερρών 7938927/99)

Σέρρες, 3 Μαΐου 1999

Η Πληρεξουσία Δικηγόρος
ΙΩΑΝΝΑ Γ. ΙΛΑΝΙΔΟΥ

(4)

Ανακοίνωση της γενομένης παρακατάθεσης αποζημίωσης λόγω προσκύρωσης οικοπεδικού τμήματος στις Σέρρες.

Με το υπ' αριθμ. 33527/29.4.1999 γραμμάτιο σύστασης παρακαταθήκης του Γραφείου Παρακαταθηκών και Δανείων της Α' Δ.Ο.Υ. Σερρών παρακατατέθηκαν από τον Αθανάσιο Ξώνη του Κων/νου και Χρυσούλα το γένος Κων/νου Ξώνη, σύζ. Ανδρ. Πολίτου, κατοίκων Σερρών (Προφήτου Ηλία 45), το ποσό των εκατόν τριάντα έξι χιλιάδων οκτακόσιες (136.800) δραχμών υπέρ του εικαζομένου δικαιούχου Ιωάννη Σαρρή του Κων/νου, κατοίκου Σερρών (Πλ. Εμπορίου 16), πρώην Κτηματική Υπηρεσία Σερρών, ανταλλάξιμο κτήμα, με αύξ. αριθ. 91/27 παλαιού οικοπέδου ως αναφέρεται στην πράξη τακτοποίησης, που θα αναγνωριστεί με δικαστική απόφαση.

Το παραπάνω ποσό αφορά αποζημίωση λόγω προσκύρωσης για το τμήμα 209-212-211-209, εμβαδού 3,60 τ.μ., σύμφωνα με την αρ. 7/1947 πράξη Τακτοποίησης Αναλογισμού Αποζημίωσης της Δ/σης Τεχν. Υπηρ. Ν. Σερρών, που επικυρώθηκε με την αριθ. Τ.Υ. 11220/24.6.1947 απόφαση του Νομάρχη Σερρών, για την εφαρμογή του ρυμοτομικού σχεδίου πόλεως Σερρών στο 239 Ο.Π. επί της οδού Προφήτου Ηλία, περιοχή Προφήτου Ηλία.

Η τιμή για την προσκυρούμενη έκταση καθορίστηκε στις 38.000 δραχμές ανά τ.μ. σύμφωνα με την με αριθμό 195/5.12.1997 απόφαση του Μον. Πρωτ. Σερρών.

Υπόχρεος στην καταβολή της αποζημίωσης είναι οι παραπάνω καταθέτες η οποία ιδιοκτησία τους, έχει αύξ. αρ. 32 με παλαιού οικοπέδου 91/32, πρώην ιδιοκτησία Βασιλείου Χορταρά, ως αναφέρεται στην πράξη τακτοποίησης.

Το ως άνω γραμμάτιο ποσού 136.800 δραχμών (3.60 τ.μ. Χ 38.000 δρχ.), κατατέθηκε στον Συμβ/φο Σερρών Νικ. Βαδικόλια και συντάχθηκε σχετικά η υπ' αριθμ. 10.786/3.5.1999 Πράξη κατάθεσης του γραμματίου αυτού.

Η απόφαση αυτή να δημοσιευθεί στην Εφημερίδα της Κυβερνήσεως.

(Αρ. διπλ. ΔΟΥ Α' Σερρών 7938929/99)

Σέρρες, 3 Μαΐου 1999

Η Πληρεξουσία Δικηγόρος
ΙΩΑΝΝΑ Γ. ΙΛΑΝΙΔΟΥ

(5)

Ανακοίνωση της γενομένης παρακατάθεσης αποζημίωσης λόγω προσκύρωσης οικοπεδικών τμημάτων στις Σέρρες.

Με το υπ' αριθμ. 33528/29.4.1999 γραμμάτιο σύστασης παρακαταθήκης του Γραφείου Παρακαταθηκών και Δανείων της Α' Δ.Ο.Υ. Σερρών παρακατατέθηκαν από την Ελένη συζ. Δημητρίου Μάλαμα, το γένος Χρήστου Τσακίρη, κατοίκου Σερρών (Δελφών 17), το ποσό των διακοσίων σαράντα επτά χιλιάδων (247.000) δραχμών υπέρ του εικαζομένου δικαιούχου ΔΗΜΟΥ ΣΕΡΡΩΝ ως αναφέρεται στην πράξη τακτοποίησης, που θα αναγνωριστεί με δικαστική απόφαση.

Το παραπάνω ποσό αφορά αποζημίωση λόγω προσκύρωσης για το τμήμα 157-156-155-154-157, εμβαδού 6,50 τ.μ., σύμφωνα με την αρ. 7/1947 πράξη Τακτοποίησης Αναλογισμού Αποζημίωσης της Δ/σης Τεχν. Υπηρ. Ν. Σερρών, που επικυρώθηκε με την αριθ. Τ.Υ. 11220/24.6.1947 απόφαση του Νομάρχη Σερρών, για την εφαρμογή του ρυμοτομικού σχεδίου πόλεως Σερρών στο 239 Ο.Π. επί της οδού Προφήτου Ηλία, περιοχή Προφήτου Ηλία.

Η τιμή για την προσκυρούμενη έκταση καθορίστηκε στις 38.000 δραχμές ανά τ.μ. σύμφωνα με την με αριθμό 195/5.12.1997 απόφαση του Μον. Πρωτ. Σερρών.

Υπόχρεος στην καταβολή της αποζημίωσης είναι η παραπάνω καταθέτης η οποία ιδιοκτησία της έχει αύξ. αρ. 33 με παλαιού οικοπέδου 91/33, πρώην ιδιοκτησίας Χρυσάνθη Μηνά, ως αναφέρεται στην πράξη τακτοποίησης.

Το ως άνω γραμμάτιο ποσού 247.000 δραχμών (6,50 Χ 38.000 δρχ.), κατατέθηκε στον Συμβ/φο Σερρών Νικ. Βαδικόλια και συντάχθηκε σχετικά η υπ' αριθμ. 10.789/3.5.1999 Πράξη κατάθεσης του γραμματίου αυτού.

Η απόφαση αυτή να δημοσιευθεί στην Εφημερίδα της Κυβερνήσεως.

(Αρ. διπλ. ΔΟΥ Α' Σερρών 7938924/99)

Σέρρες, 3 Μαΐου 1999

Η Πληρεξουσία Δικηγόρος
ΙΩΑΝΝΑ Γ. ΙΛΑΝΙΔΟΥ

ΑΠΟ ΤΟ ΕΘΝΙΚΟ ΤΥΠΟΓΡΑΦΕΙΟ